
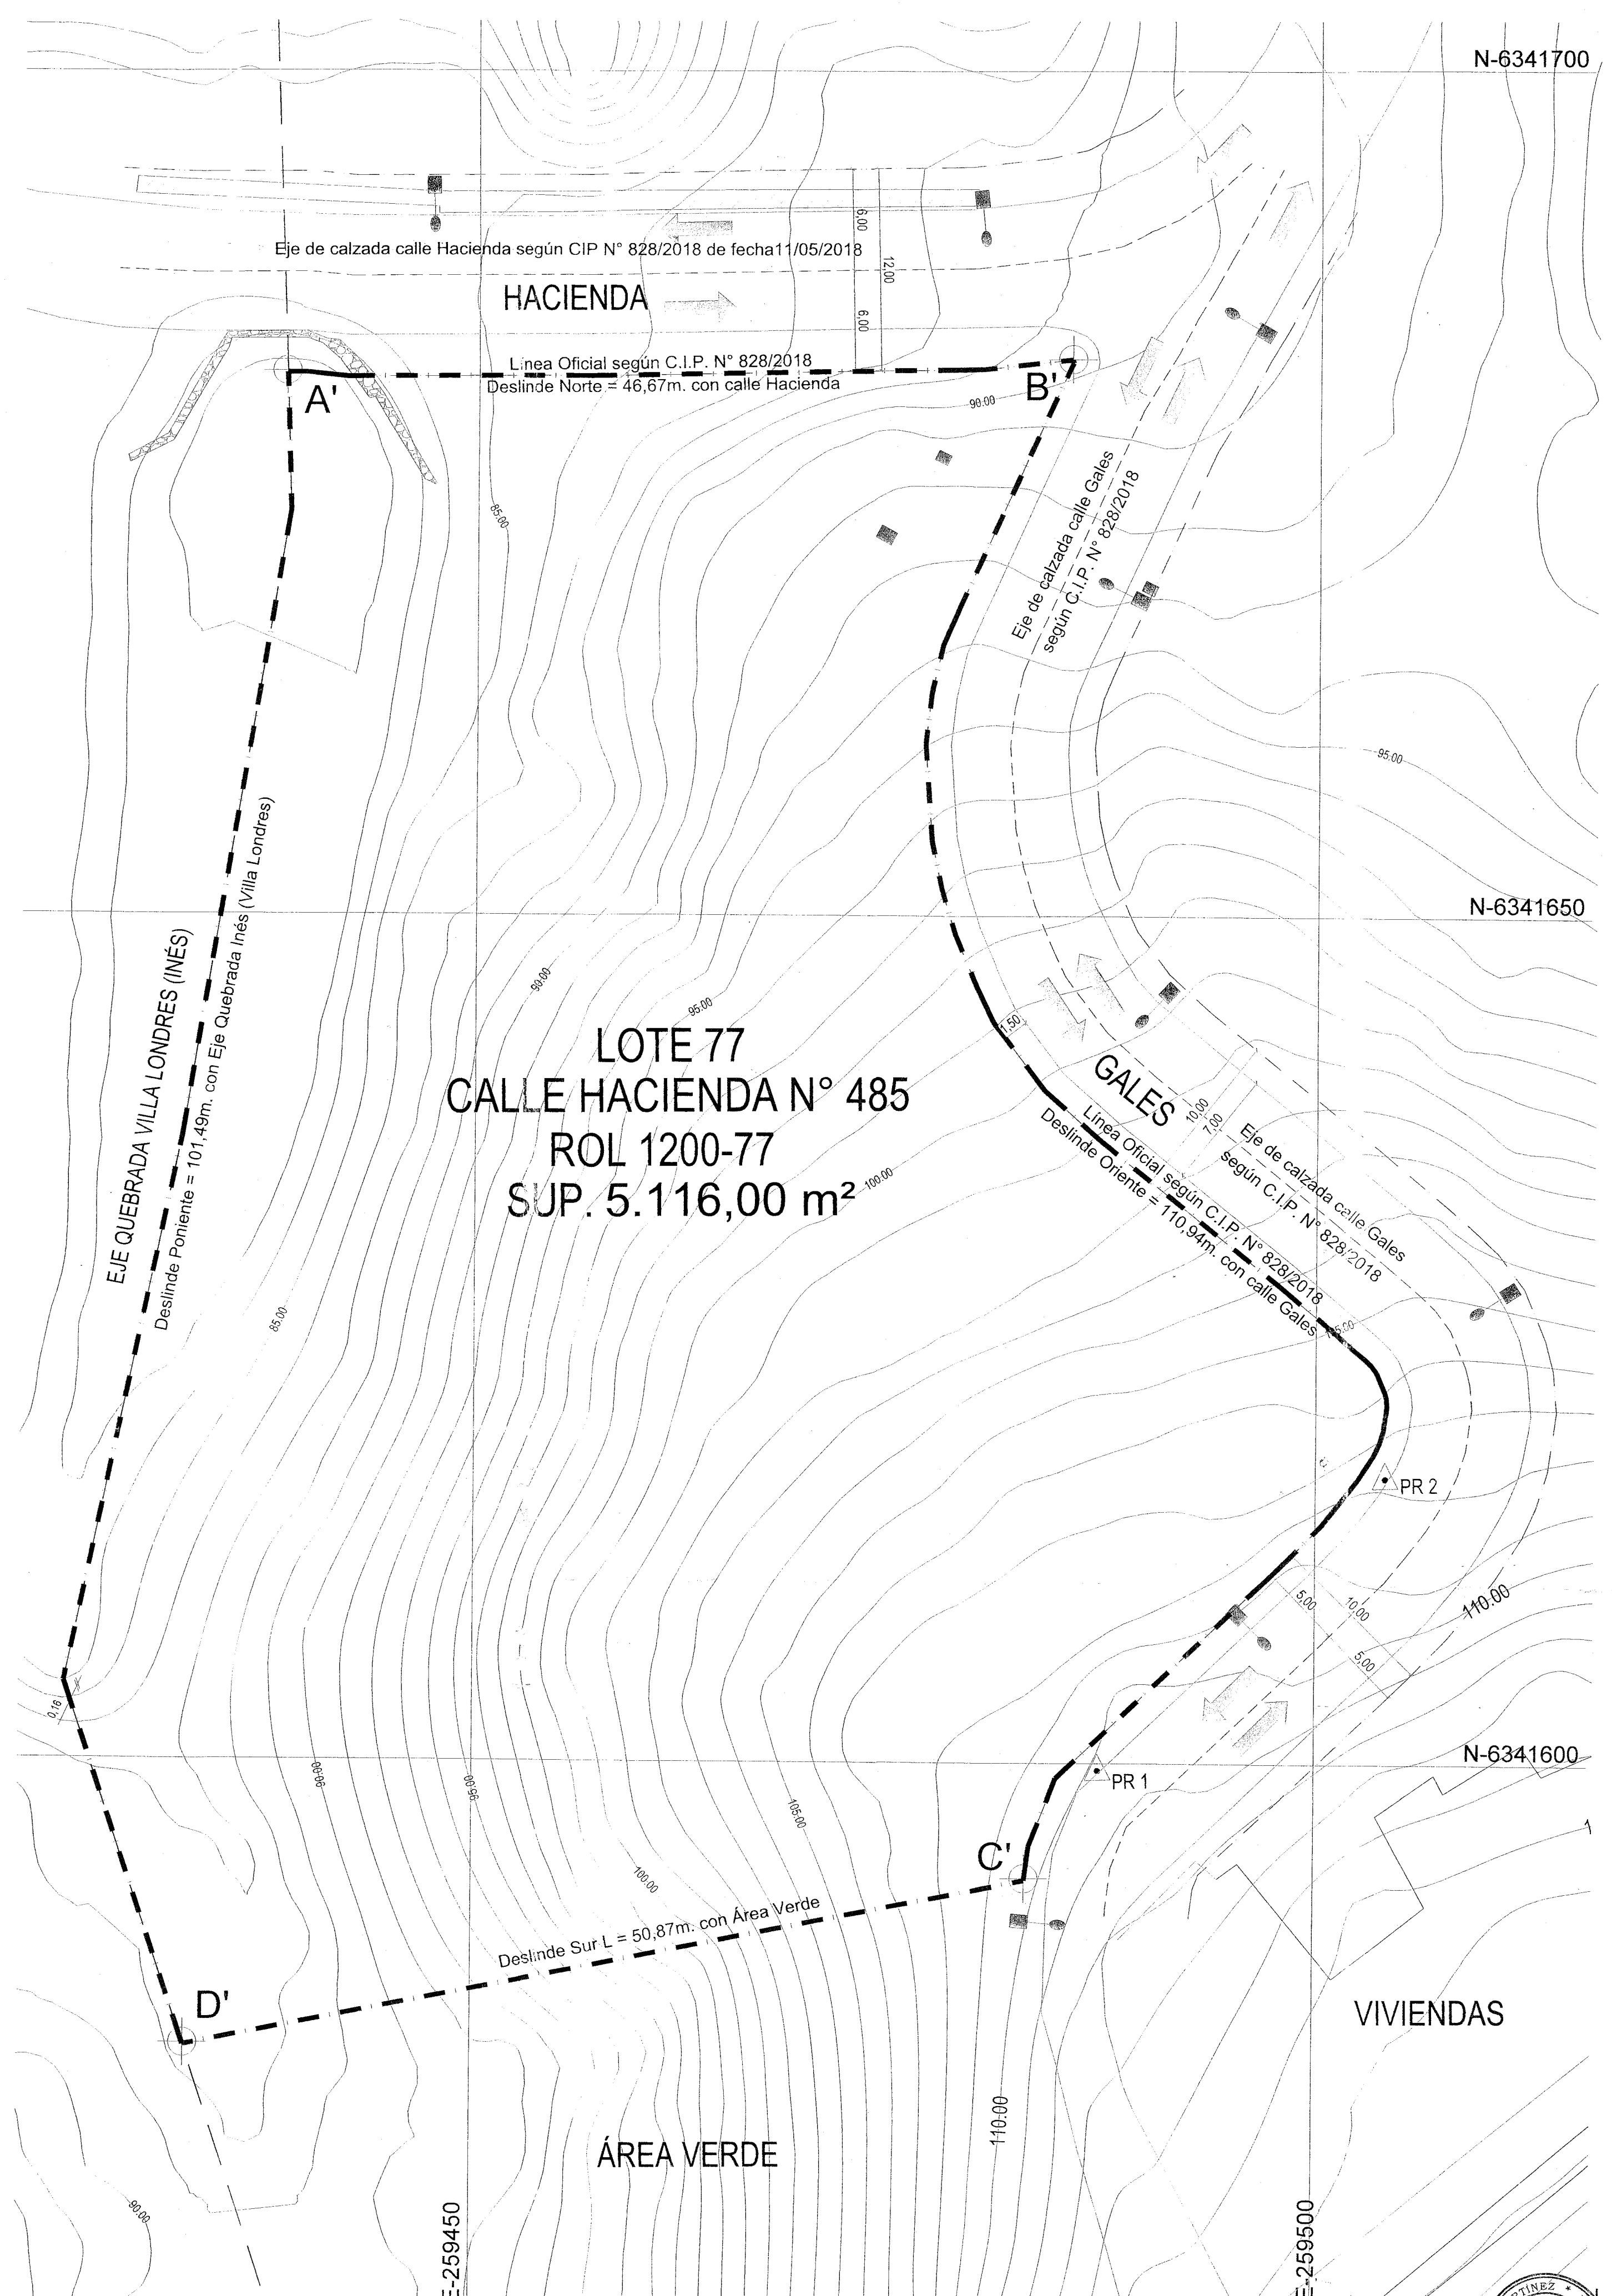


PLANO SITUACIÓN EXISTENTE
ESCALA 1:250

SIMBOLOGÍA SITUACIÓN EXISTENTE
 - - - - - Deslindes según Plano Agregado N° 4937 del año 1992
 - - - - - Línea Oficial según Plano Agregado N° 4937 del año 1992
 - - - - - Línea Oficial según C.I.P. N° 828/2018


**CUADRO DE SUPERFICIES Y DESLINDES
POLÍGONO A-B-C-D-A, SITUACIÓN EXISTENTE**

DESLINDE	TRAMO	LARGO (m)
NORTE	A-B	42,00
SUR	C-D	38,00
ORIENTE	B-C	90,50
PONIENTE	D-A	85,00
SUPERFICIE:		3.763,66 m²

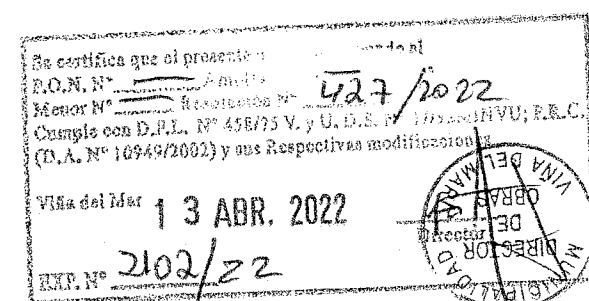

PLANO SITUACIÓN MODIFICADA
ESCALA 1:250


CERTIFICO: Que el presente Documento es copia del original archivado en el Registro de Documentos del año 2022 bajo el N° 839. Viña del Mar, 17 de Mayo de 2022.

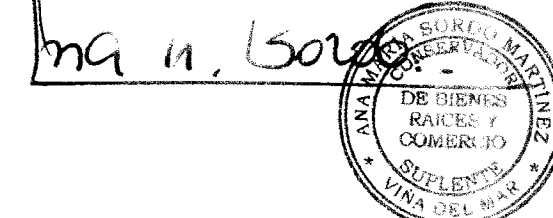

**CUADRO DE SUPERFICIES Y DESLINDES
POLÍGONO A-B-C-D-A, SITUACIÓN RECTIFICADA**

DESLINDE	TRAMO	LARGO (m)
NORTE	A'-B'	46,67
SUR	C'-D'	50,87
ORIENTE	B'-C'	110,94
PONIENTE	D'-A'	101,49
SUPERFICIE:		5.116,00 m²

SOLICITUD DE AUTORIZACIÓN MODIFICACIÓN DE DESLINDES

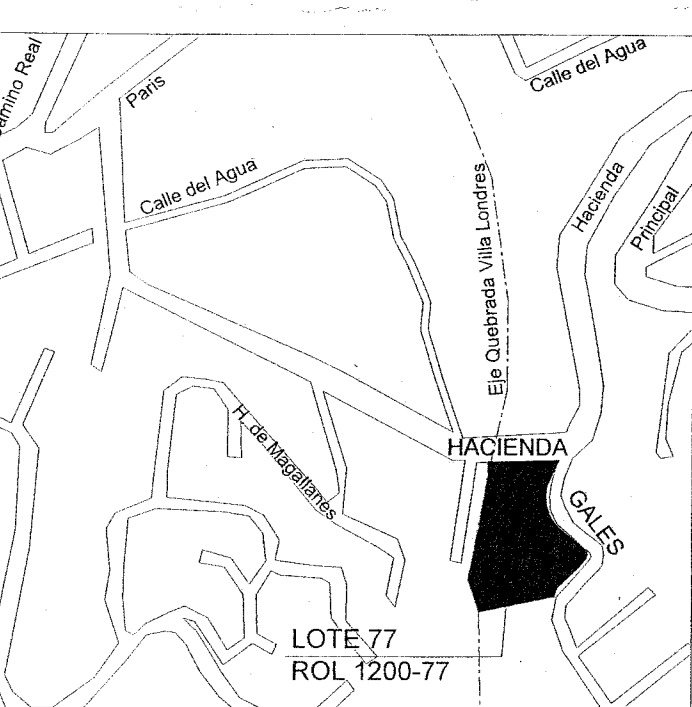

PLANO DE UBICACIÓN
ESC.: 1:5.000

- SIMBOLOGÍA s/ TOPOGRAFÍA:**
- - - - - CAMINO Y SOLERA EXISTENTE
 - - - - - EJE CANAL
 - - - - - VEREDA
 - POSTE HORMIGÓN C / LUMINARIA
 - POSTE HORMIGÓN
 - ▲ PUNTO DE REFERENCIA
 - ▭ OBRA DE ARTE

Dirección:
CALLE HACIENDA N° 485,
COOPERATIVA GRAN BRETAÑA,
RECREO ALTO
Comuna:
VIÑA DEL MAR
Rol:
1200-77

Cert. Informes Previos:
N° 828/2018, de fecha 11.05.2018
Zonificación:
RP2
Inscripción CBR Viña del Mar:
Fs. 5204 N° 5872, Reg. de Propiedades del
año 2018, CBR Viña del Mar.

Firmas:

V. Coucho
VICTOR ROLANDO COUCHOT BUSTO
PROPIETARIO
RUT: 15.512.152-1

R. Kraljevic
RODRIGO KRALJEVIC S.
ARQUITECTO
RUT: 12.030.244-2

Contenido
ACTUAL PLANO DE SITUACIÓN PROPUUESTA,
CUADRO DE SUPERFICIES Y DESLINDES DE
SITUACIÓN ACTUAL Y SITUACIÓN PROPUUESTA.

La acotación en metros prevalecerá al dibujo

Escala: **Indicadas**

Fecha: JULIO 2021

Lámina: **1 de 1** Norte:

Revisó / Dibujó: R.K.S.

ROK
ARQUITECTURA

www.rok.cl
+56 9 91978876

CERTIFICADO QUE CON ESTE DOCUMENTO SE LE DA FE DE SU EXISTENCIA Y VALIDAZ EN EL REGISTRO DE DOCUMENTOS DEL AÑO 2022, EN VIÑA DEL MAR, EL DÍA 17 DE MAYO DE 2022.